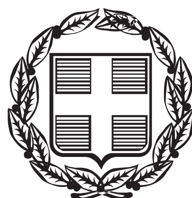


ΕΦΗΜΕΡΙΣ ΤΗΣ ΚΥΒΕΡΝΗΣΕΩΣ

ΤΗΣ ΕΛΛΗΝΙΚΗΣ ΔΗΜΟΚΡΑΤΙΑΣ

ΤΕΥΧΟΣ ΤΕΤΑΡΤΟ **Αρ. Φύλλου 351**

27 Οκτωβρίου 2015

ΑΠΟΦΑΣΕΙΣ

Αριθμ. 69380 (67243)

Καθορισμός ορίων αιγιαλού και παραλίας στη θέση «Λιανή Άμμος», Δ.Κ. Σταυρού, Δ.Ε. Πολιχνίτου, Δήμου Λέσβου, νήσου Λέσβου, Νομού Λέσβου.

Ο ΑΣΚΩΝ ΚΑΘΗΚΟΝΤΑ ΓΕΝΙΚΟΥ ΓΡΑΜΜΑΤΕΑ ΑΠΟΚΕΝΤΡΩΜΕΝΗΣ ΔΙΟΙΚΗΣΗΣ ΑΙΓΑΙΟΥ

Έχοντας υπόψη:

1. Τις διατάξεις του Ν. 2971/2001 (ΦΕΚ 285/Α΄/19-12-2001) «Αιγιαλός, παραλία και άλλες διατάξεις» όπως τροποποιήθηκε και ισχύει, καθώς και το άρθρο 11 του Ν. 4281/2014 (ΦΕΚ 160/τ.Α΄/08-08-2014).

2. Τις διατάξεις του άρθρου 89 του Π.δ. 284/1988 «Οργανισμός του Υπουργείου Οικονομικών», όπως τροποποιήθηκε και ισχύει.

3. Τις διατάξεις του άρθρου 46 παρ. 21 του Ν. 3220/2004 «Μέτρα αναπτυξιακής πολιτικής κ.λπ.» (ΦΕΚ 15/τ.Α΄) (ΦΕΚ 15/τ.Α΄/28-01-2004), δυνάμει των οποίων οι αρμοδιότητες του Υπουργού Οικονομίας και Οικονομικών, οι οποίες ανήκαν ή είχαν μεταβιβαστεί στους Νομάρχες μέχρι την έναρξη λειτουργίας των Νομαρχιακών Αυτοδιοικήσεων και αφορούν θέματα των Υπηρεσιών του Υπουργείου Οικονομίας και Οικονομικών, που εξαιρέθηκαν από την κατάργηση με τις διατάξεις της παρ. 2 του άρθρου 39 του Ν. 2218/1994» περιέρχονται στον Γενικό Γραμματέα της Περιφέρειας, εκτός των θεμάτων της Υ.Δ.Ε.

4. Τις διατάξεις του άρθρου 280 παρ. 1 του Ν. 3852/2010 (ΦΕΚ 87/τ.Α΄/07-06-2010) «Νέα Αρχιτεκτονική της Αυτοδιοίκησης και της Αποκεντρωμένης Διοίκησης - Πρόγραμμα Καλλικράτης», όπως ισχύει.

5. Τις διατάξεις του Π.δ. 143/2010 (ΦΕΚ 236/τ.Α΄/27-12-2010) των Υπουργών Εσωτερικών, Αποκέντρωσης και Ηλεκτρονικής Διακυβέρνησης και Οικονομικών που αφορά στη σύσταση του Οργανισμού της Αποκεντρωμένης Διοίκησης Αιγαίου.

6. Το άρθρο 56 του Ν. 4257/2014 «Επείγουσες ρυθμίσεις αρμοδιότητας Υπουργείου Εσωτερικών».

7. Το άρθρο 28, παρ. 1 του Ν. 4325/2015 (ΦΕΚ 47/Α΄).

8. Το με Α.Π. 469/3460/11-05-2015 έγγραφο του Αυτοτελούς Γραφείου Δημόσιας Περιουσίας Λέσβου, με το οποίο ζητούσε τη σύμφωνη γνώμη του ΓΕΕΘΑ και το γεγονός ότι το ΓΕΕΘΑ με το Α.Π. Φ.119.1/26/21388 7Σ.3422/11-08-2015 έγγραφό του δηλώνει ότι δεν έχει αντίρρηση για τη συνέχιση της διαδικασίας καθορισμού.

9. Την από 17-09-2015 έκθεση της κατά το άρθρο 3 του Ν. 2971/2001 αρμόδιας Επιτροπής για τον επανακαθορισμό των ορίων αιγιαλού και παραλίας στη θέση «Λιανή Άμμος», Δ.Κ. Σταύρου, Δ.Ε. Πολιχνιτου, Δήμου Λέσβου, Ν. Λέσβου, καθώς και το κτηματογραφικό - υψομετρικό διάγραμμα του Γεώργιου Χαβιάρα, Πολιτικού Μηχανικού, κλίμακας 1:500, σε μία (1) πινακίδα, που συντάχθηκε τον Αύγουστο του 2015, ελέγχθηκε για την ακρίβεια της αποτύπωσης και θεωρήθηκε στις 17-9-2015 από την Ελένη Μητρίτσα, Π Ε/Β Μηχανικών, Τοπογράφο Μηχανικό, υπάλληλο του Αυτοτελούς Γραφείου Δημόσιας Περιουσίας Λέσβου.

10. Το με Α.Π. 1662/β/29-09-2015 έγγραφο του Αυτοτελούς Γραφείου Δημόσιας Περιουσίας Λέσβου, με το οποίο η Υπηρεσία μας διαβιβάζει το φάκελο της υπόθεσης, αποφασίζουμε:

Α. Επικυρώνουμε την από 17-09-2015 έκθεση της κατά το άρθρο 3 του Ν. 2971/2001 αρμόδιας Επιτροπής για τον επανακαθορισμό των ορίων αιγιαλού και παραλίας στη θέση «Λιανή Άμμος», Δ.Κ. Σταυρού, Δ.Ε. Πολιχνίτου, Δήμου Λέσβου, Ν. Λέσβου, καθώς και το κτηματογραφικό - υψομετρικό διάγραμμα του Γεώργιου Χαβιάρα, Πολιτικού Μηχανικού, κλίμακας 1:500, σε μία (1) πινακίδα, που συντάχθηκε τον Αύγουστο του 2015, ελέγχθηκε για την ακρίβεια της αποτύπωσης και θεωρήθηκε στις 17.9.2015 από την Ελένη Μητρίτσα, ΠΕ/Β Μηχανικών, Τοπογράφο Μηχανικό, υπάλληλο του Αυτοτελούς Γραφείου Δημόσιας Περιουσίας Λέσβου.

Β. Στο τοπογραφικό αυτό διάγραμμα η αρμόδια επιτροπή καθορίζει:

1. Την οριογραμμή αιγιαλού με κόκκινη συνεχή πολυγωνική γραμμή με σημεία 1, 2, 3...18 στο όριο της φυσικής βλάστησης.

2. Την οριογραμμή παραλίας με συνεχή κίτρινη πολυγωνική γραμμή και με σημεία 1', 2' ως 30', σε κυμαινόμενη απόσταση από την οριογραμμή αιγιαλού μέχρι το όριο του παραλιακού δρόμου για την καλύτερη επικοινωνία της ξηράς με τον αιγιαλό.

3. Δεν υπάρχει παλαιός αιγιαλός.

4. Δεν υπάρχουν κτίσματα στη ζώνη παραλίας.

5. Το σημείο 18 του αιγιαλού ταυτίζεται με το σημείο 1 του όμορου καθορισμού (η αρ. 12054/7-12-1983 απόφαση, ΦΕΚ 796/τ.Δ΄/1983).

6. Το κτηματογραφικό - υψομετρικό διάγραμμα είναι κλίμακας 1:500, αποτελείται από μία (1) πινακίδα και η εξάρτηση του έγινε σύμφωνα με το Ελληνικό Γεωδαιτικό Σύστημα Αναφοράς (ΕΓΣΑ΄ 87).

Η απόφαση αυτή με την έκθεση της επιτροπής και το τοπογραφικό διάγραμμα να δημοσιευθούν στην Εφημερίδα της Κυβερνήσεως.

Μυτιλήνη, 9 Οκτωβρίου 2015

Ο Ασκών καθήκοντα Γενικού Γραμματέα
Αποκεντρωμένης Διοίκησης
ΝΙΚΟΛΑΟΣ ΘΕΟΔΩΡΙΔΗΣ

ΕΚΘΕΣΗ

Επιτροπής αιγιαλού και παραλίας της παρ. 1 του άρθρου 3 του Ν. 2971/2001, χωρικής αρμοδιότητας Λέσβου, που αφορά τον καθορισμό των ορίων αιγιαλού, παραλίας στην περιοχή «Λιανή Άμμος», κοινότητας Σταυρού, Δ.Ε. Πολιχνίτου, Δήμου Λέσβου.

Στη Μυτιλήνη την 17-9-2015, η Επιτροπή αιγιαλού και παραλίας που αποτελείται από τους:

1. Ελένη Μητρίτσα, ΠΕ/Β Μηχανικών, υπεύθυνη του Αυτοτελούς Γραφείου Δημόσιας Περιουσίας Λέσβου, νόμιμη αναπληρώτρια του Διευθυντή Περιφερειακής Δνσης Δημόσιας Περιουσίας Αιγαίου, ως πρόεδρος, τούτου νομίμως κωλυομένου,

2. Σταύρο Δαλιακόπουλο ΤΕ/Δ Μηχανικών, υπάλληλο του Αυτοτελούς Γραφείου Δημόσιας Περιουσίας Λέσβου ως αναπληρωματικό μέλος της Άρτεμις Καραγεωργίου, υπαλλήλου της Περιφερειακής Δνσης Δημόσιας Περιουσίας Αιγαίου, τούτης νομίμως κωλυόμενης,

3. Νικόλαο Γρηγορέλλη, Πλωτάρχη Λ.Σ., νόμιμο αναπληρωτή του Λιμενάρχη Μυτιλήνης ως μέλος, τούτου νομίμως κωλυομένου,

4. Θεοδώρα Ζαφειρίου, ΠΕ/Β Μηχανικών, Προϊσταμένη της ΥΔΟΜ του Δήμου Λέσβου ως μέλος και

5. Ευγενία Κουτσίδου, ΠΕ/Β Μηχανικών, Προϊστάμενη της Διεύθυνσης Περιβάλλοντος και Χωρικού Σχεδιασμού Βορείου Αιγαίου Αποκεντρωμένης Διοίκησης Αιγαίου, ως μέλος,

και αναπληρωτή γραμματέα, τον Γεώργιο Καραγιάννη, ΠΕ/Β Μηχανικών υπάλληλο του Αυτοτελούς Γραφείου Δημόσιας Περιουσίας Λέσβου, νόμιμο αναπληρωτή της Ειρήνης Μπέτση υπαλλήλου της Περιφερειακής Δνσης Δημόσιας Περιουσίας Αιγαίου, παρέστησαν, στο κατάστημα όπου εδρεύει το Αυτοτελές Γραφείου Δημόσιας Περιουσίας Λέσβου, όπως συγκλήθηκε με την Α.Π. 10324/16-9-2015 πρόσκληση του Προέδρου της και εξέτασε την εν λόγω υπόθεση στις 17-9-2015.

Η Επιτροπή λαμβάνοντας υπόψη:

1) Τις διατάξεις του Ν. 2971/2001 όπως τροποποιήθηκε και ισχύει.

2) Τα άρθρα 105 και 106 του Π.δ. 111/2014 που αφορούν τη Δημόσια Περιουσία (ΦΕΚ 178/Α΄/2014). Την Α.Π.2/14955/0004/17-3-2015 απόφαση Υπουργού Οικονομικών «Ανασυγκρότηση συλλογικών οργάνων του Υπουργείου Οικονομικών» (ΑΔΑ: 77ΦΟΗ-1ΕΦ).

3) Την Α.Π.οικ.33447/19-5-2015 απόφαση «Ορισμός μελών της Επιτροπής» (ΑΔΑ: Ω1ΗΝΟΡΙ-Α10).

4) Την αρ. Α.Π.10324/16-9-2015 πρόσκληση σύγκλησης της Επιτροπής από τον Πρόεδρό της.

5) Την Α.Π.10337/16-9-2015 ενημέρωση περί σύγκλησης της Επιτροπής με την οποία η Περ. Δνση Δημόσιας Περιουσίας Λέσβου ενημερώνει ότι ο πρόεδρος της επιτροπής, το δεύτερο μέλος και ο γραμματέας θα αναπληρωθούν από τους νόμιμους αναπληρωτές τους λόγω κωλύματος.

6) Την από 9-4-2015 αίτηση της Αικατερίνης Χριστόφα για τον καθορισμό αιγιαλού και παραλίας στη θέση «Λιανή Άμμος».

7) Το Α.Π. ΛΕΣ 469/3460/11-5-2015 έγγραφο της Περιφεριακής Δνσης Δημόσιας Περιουσίας Αιγαίου προς ΓΕΕΘΑ.

8) Το Φ.119.1/26/213887/Σ.3422/11-8-2015 έγγραφο με το οποίο το ΓΕΕΘΑ δεν έχει αντίρρηση με τη συνέχιση της διαδικασίας καθορισμού ορίων αιγιαλού και παραλίας και τυχόν παλαιού αιγιαλού στην περιοχή «Λιανή Άμμος» νήσου Λέσβου με τις παρατηρήσεις της παραγράφου 1 του εγγράφου που έγιναν δεκτές από την Επιτροπή αιγιαλού και παραλίας.

9) Το κτηματογραφικό - υψομετρικό διάγραμμα του Γεώργιου Χαβιάρα, Πολιτικού Μηχανικού, κλίμακας 1:500, σε μία (1) πινακίδα, που συντάχθηκε τον Αύγουστο του 2015, ελέγχθηκε για την ακρίβεια της αποτύπωσης και θεωρήθηκε στις 17-9-2015 από την Ελένη Μητρίτσα, ΠΕ/Β Μηχανικών, Τοπογράφο Μηχανικό, υπάλληλο του Αυτοτελούς Γραφείου Δημόσιας Περιουσίας Λέσβου.

10) Τα στοιχεία καθορισμού αιγιαλού και παραλίας όπως ορίζονται λεπτομερώς στο άρθρο 9 του Ν. 2971/2001 ήτοι:

α) Την γεωμορφολογία του εδάφους, ότι δηλαδή η ακτή είναι ομαλή με μικρή υψομετρική διαφορά.

β) Ότι δεν υπάρχουν παράκτιοι φυσικοί πόροι.

γ) Ότι η ακτή επηρεάζεται από ανέμους νότιους όλων των διευθύνσεων που φτάνουν συνήθως το χειμώνα ως τα 7 μποφόρ.

δ) Την μορφολογία του πυθμένα, ο οποίος είναι ομαλός, βαθής και κροκαλώδης.

ε) Ότι το ανάπτυγμα του κυματισμού είναι μεσαίο, με το μέγιστο ύψος των κυμάτων να φτάνει συνήθως το χειμώνα τα 2 μέτρα.

στ) Ότι στην συγκεκριμένη περιοχή δεν υπάρχουν παράκτια τεχνικά έργα.

ζ) Τη μη ύπαρξη εγκεκριμένων χωροταξικών κατευθύνσεων ή χρήσεων γης, που επηρεάζουν την παράκτια ζώνη.

η) Ότι η περιοχή δεν είναι αρχαιολογικού ενδιαφέροντος.

θ) Ότι η περιοχή δεν έχει προκηρυχθεί προς κτηματογράφηση και δεν έχει οριστικές εγγραφές στο κτηματολόγιο.

ι) Ότι η περιοχή δεν ανήκει σε ευπαθές οικοσύστημα - προστατευόμενη περιοχή.

Επί του παραπάνω τοπογραφικού διαγράμματος:

Καθορίζει

1. Την οριογραμμή αιγιαλού με κόκκινη συνεχή πολυγωνική γραμμή με σημεία 1, 2, 3 ... 18 στο όριο της φυσικής βλάστησης.

2. Την οριογραμμή παραλίας με συνεχή κίτρινη πολυγωνική γραμμή και με σημεία 1', 2' ως 30', σε κυμαινόμενη απόσταση από την οριογραμμή αιγιαλού μέχρι το όριο του παραλιακού δρόμου για την καλύτερη επικοινωνία της ξηράς με τον αιγιαλό.

3. Δεν υπάρχει παλαιός αιγιαλός.


4. Δεν υπάρχουν κτίσματα στη ζώνη παραλίας.

5. Το σημείο 18 του αιγιαλού ταυτίζεται με το σημείο 1 του όμορου καθορισμού (η αρ. 12054/7-12-1983 απόφαση, ΦΕΚ 796/τ.Δ΄/1983).

6. Το κτηματογραφικό - υψομετρικό διάγραμμα είναι κλίμακας 1:500, αποτελείται από μία (1) πινακίδα και η εξάρτηση του έγινε σύμφωνα με το Ελληνικό Γεωδαιτικό Σύστημα Αναφοράς (ΕΓΣΑ΄ 87).

Η Επιτροπή

Η Πρόεδρος
ΕΛΕΝΗ ΜΗΤΡΙΤΣΑ
Τα Μέλη
ΣΤΑΥΡΟΣ ΔΑΛΙΑΚΟΠΟΥΛΟΣ
ΝΙΚΟΛΑΟΣ ΓΡΗΓΟΡΕΛΛΗΣ
ΘΕΟΔΩΡΑ ΖΑΦΕΙΡΙΟΥ
ΕΥΓΕΝΙΑ ΚΟΥΤΣΙΔΟΥ

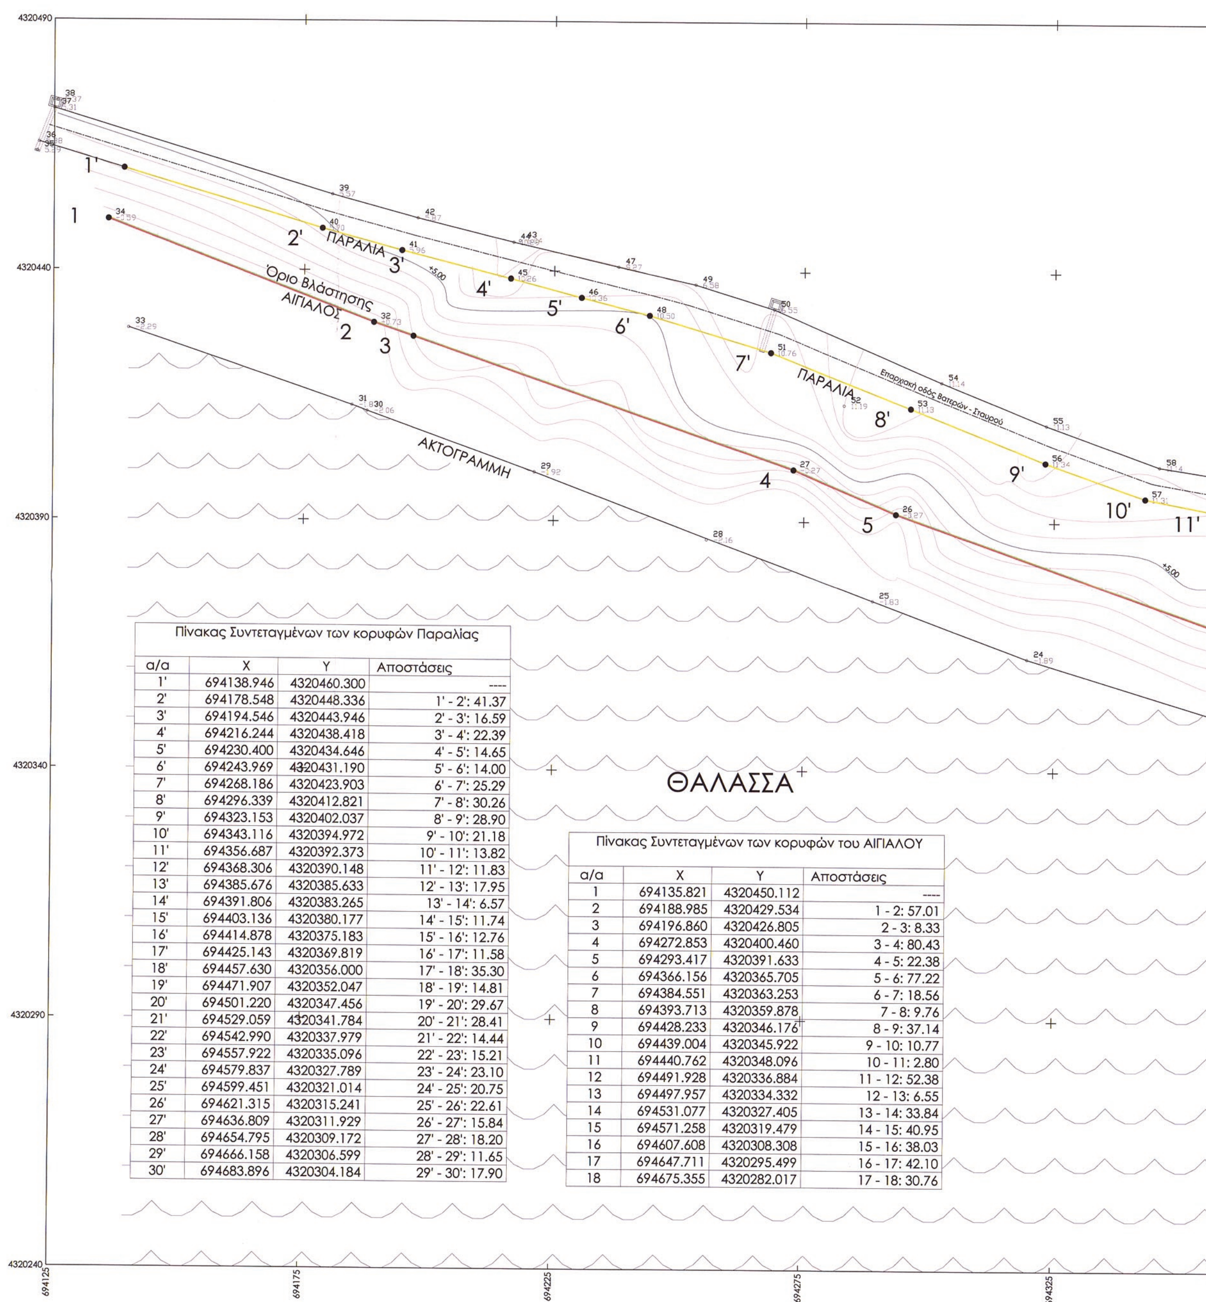


Πίνακας Συντεταγμένων των κορυφών Παραλίας

α/α	X	Y	Αποστάσεις
1'	694138.946	4320460.300	----
2'	694178.548	4320448.336	1' - 2': 41.37
3'	694194.546	4320443.946	2' - 3': 16.59
4'	694216.244	4320438.418	3' - 4': 22.39
5'	694230.400	4320434.646	4' - 5': 14.65
6'	694243.969	4320431.190	5' - 6': 14.00
7'	694268.186	4320423.903	6' - 7': 25.29
8'	694296.339	4320412.821	7' - 8': 30.26
9'	694323.153	4320402.037	8' - 9': 28.90
10'	694343.116	4320394.972	9' - 10': 21.18
11'	694356.687	4320392.373	10' - 11': 13.82
12'	694368.306	4320390.148	11' - 12': 11.83
13'	694385.676	4320385.633	12' - 13': 17.95
14'	694391.806	4320383.265	13' - 14': 6.57
15'	694403.136	4320380.177	14' - 15': 11.74
16'	694414.878	4320375.183	15' - 16': 12.76
17'	694425.143	4320369.819	16' - 17': 11.58
18'	694457.630	4320356.000	17' - 18': 35.30
19'	694471.907	4320352.047	18' - 19': 14.81
20'	694501.220	4320347.456	19' - 20': 29.67
21'	694529.059	4320341.784	20' - 21': 28.41
22'	694542.990	4320337.979	21' - 22': 14.44
23'	694557.922	4320335.096	22' - 23': 15.21
24'	694579.837	4320327.789	23' - 24': 23.10
25'	694599.451	4320321.014	24' - 25': 20.75
26'	694621.315	4320315.241	25' - 26': 22.61
27'	694636.809	4320311.929	26' - 27': 15.84
28'	694654.795	4320309.172	27' - 28': 18.20
29'	694666.158	4320306.599	28' - 29': 11.65
30'	694683.896	4320304.184	29' - 30': 17.90

Πίνακας Συντεταγμένων των κορυφών του ΑΙΓΙΑΛΟΥ

α/α	X	Y	Αποστάσεις
1	694135.821	4320450.112	----
2	694188.985	4320429.534	1 - 2: 57.01
3	694196.860	4320426.805	2 - 3: 8.33
4	694272.853	4320400.460	3 - 4: 80.43
5	694293.417	4320391.633	4 - 5: 22.38
6	694366.156	4320365.705	5 - 6: 77.22
7	694384.551	4320363.253	6 - 7: 18.56
8	694393.713	4320359.878	7 - 8: 9.76
9	694428.233	4320346.176	8 - 9: 37.14
10	694439.004	4320345.922	9 - 10: 10.77
11	694440.762	4320348.096	10 - 11: 2.80
12	694491.928	4320336.884	11 - 12: 52.38
13	694497.957	4320334.332	12 - 13: 6.55
14	694531.077	4320327.405	13 - 14: 33.84
15	694571.258	4320319.479	14 - 15: 40.95
16	694607.608	4320308.308	15 - 16: 38.03
17	694647.711	4320295.499	16 - 17: 42.10
18	694675.355	4320282.017	17 - 18: 30.76

ΕΘΝΙΚΟ ΤΥΠΟΓΡΑΦΕΙΟ
Για τεχνικούς λόγους στο σχεδιάγραμμα, από το ηλεκτρονικό αρχείο, έγινε σμίκρυνση κατά ποσοστό 33%

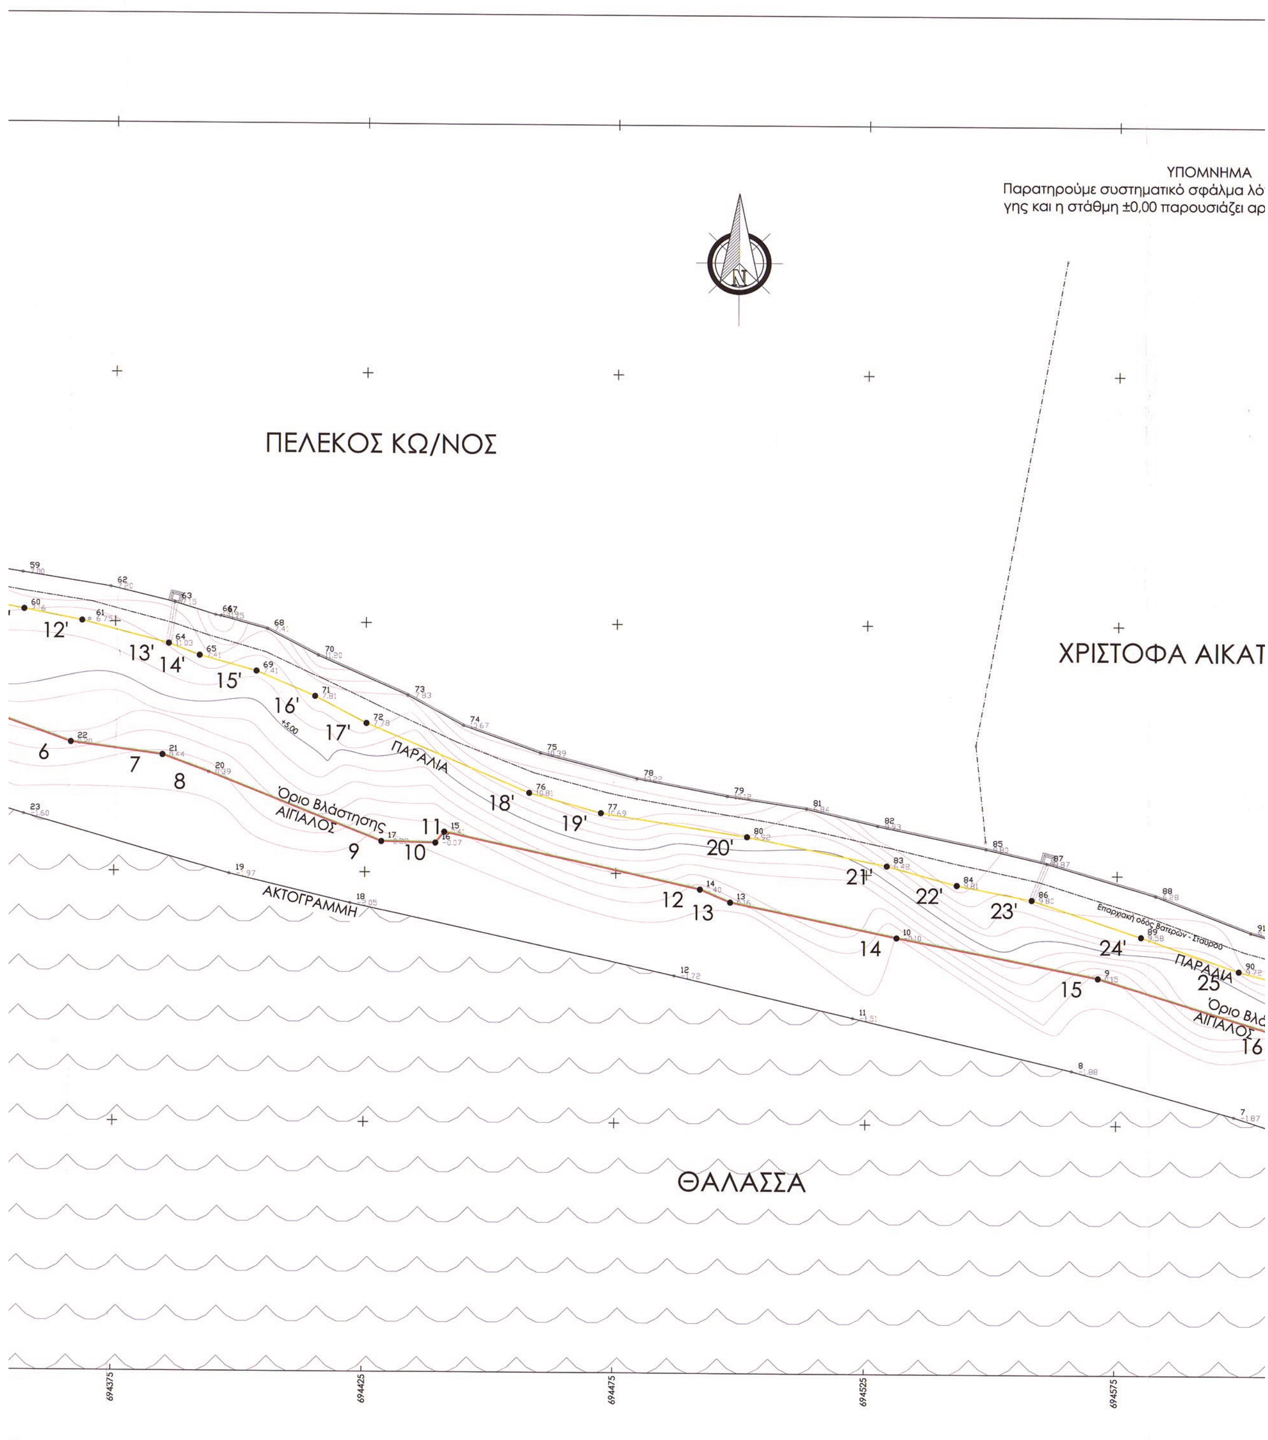
ΥΠΟΜΝΗΜΑ
Παρατηρούμε συστηματικό σφάλμα λό
γης και η στάθμη ±0,00 παρουσιάζει αρ
ΠΕΛΕΚΟΣ ΚΩ/ΝΟΣ
ΧΡΙΣΤΟΦΑ ΑΙΚΑΤ
12'
13'
14'
15'
16'
17'
18'
19'
20'
21'
22'
23'
24'
25'
ΠΑΡΑΛΙΑ
6
7
8
9
10
11
12
13
14
15
16
Όριο Βλάστησης
ΑΙΓΙΑΛΟΣ
ΑΚΤΟΓΡΑΜΜΗ
Επαρχιακή οδός Βατερών - Σταυρού
ΘΑΛΑΣΣΑ
694375
694425
694475
694525
694575

λόγω ελλειψοειδούς της
αρνητικές τιμές.

ΥΠΟΜΝΗΜΑ ΕΠΙΤΡΟΠΗΣ ΑΙΓΙΑΛΟΥ ΚΑΙ ΠΑΡΑΛΙΑΣ

ΧΩΡΙΚΗΣ ΑΡΜΟΔΙΟΤΗΤΑΣ ΛΕΣΒΟΥ

1. Το παρόν υπόμνημα συνοδεύει την από 17-09-2015 Έκθεση της Επιτροπής καθορισμού αιγιαλού και παραλίας στην περιοχή «Λιανή Άμμος», κοινότητας Σταυρού, Δ.Ε. Πολιχνίτου, Δήμου Λέσβου.

2. Το κτηματογραφικό - υψομετρικό διάγραμμα είναι κλίμακας 1:500 και αποτελείται από μία (1) πινακίδα.

3. Η οριογραμμή αιγιαλού καθορίζεται με κόκκινη συνεχή πολυγωνική γραμμή με σημεία 1, 2, 3...... 18 στο όριο της φυσικής βλάστησης.
4. Η οριογραμμή της παραλίας καθορίζεται με κίτρινη συνεχή πολυγωνική γραμμή με σημεία 1',2',.... 30', σε κυμαινόμενη απόσταση από την οριογραμμή αιγιαλού μέχρι το όριο του παραλιακού δρόμου για την καλύτερη επικοινωνία της ξηράς με τον αιγιαλό.
5. Δεν υπάρχει παλαιός αιγιαλός.
6. Δεν υπάρχουν κτίσματα στη ζώνη παραλίας.
7. Το σημείο 18 του αιγιαλού ταυτίζεται με το σημείο 1 του όμορου καθορισμού (η αρ. 12054/7-12-1983 Απόφαση Νομάρχη, ΦΕΚ 796/τ.Δ/1983).

8. Η εξάρτηση έγινε σύμφωνα με το Ελληνικό Γεωδαιτικό Σύστημα Αναφοράς (ΕΓΣΑ' 87).
Μυτιλήνη,17/09/2015

ΜΥΤΙΛΗΝΗ 17-09-2015
ΕΛΕΓΧΘΗΚΕ ΚΑΙ ΘΕΩΡΗΘΗΚΕ
ΓΙΑ ΤΗΝ ΑΚΡΙΒΕΙΑ ΤΗΣ ΑΠΟΤΥΠΩΣΗΣ

ΕΛΕΝΗ ΜΗΤΡΙΤΣΑ
ΠΕ/Β ΤΟΠ. ΜΗΧ.

Η ΕΠΙΤΡΟΠΗ

1. Η ΠΡΟΕΔΡΟΣ

ΕΛΕΝΗ ΜΗΤΡΙΤΣΑ
ΠΕ/Β ΤΟΠ. ΜΗΧ.

ΤΑ ΜΕΛΗ

2. ΣΤΑΥΡΟΣ ΔΑΛΙΑΚΟΠΟΥΛΟΣ
ΤΕ/Δ ΜΗΧΑΝΙΚΩΝ


3. ΝΙΚΟΛΑΟΣ ΓΡΗΓΟΡΕΛΛΗΣ
ΠΛΩΤΑΡΧΗΣ Λ.Σ.


4. ΘΕΟΔΩΡΑ ΖΑΦΕΙΡΙΟΥ
ΠΕ/Β ΜΗΧΑΝΙΚΩΝ


5. ΕΥΓΕΝΙΑ ΚΟΥΤΣΙΔΟΥ
ΠΕ/Β ΠΕΡΙΒ/ΓΩΝ

.ΤΕΡΙΝΗ

ΜΑΝΕΤΑ ΜΑΡΙΑ

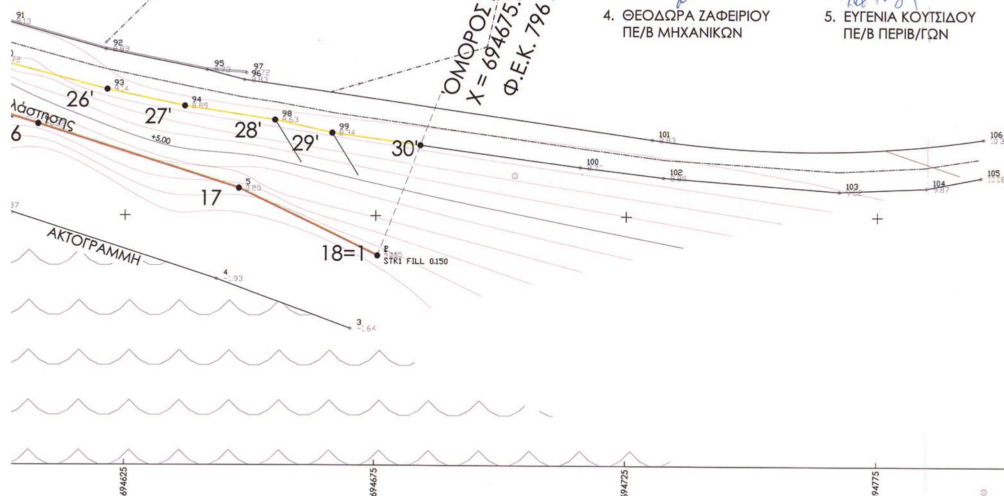

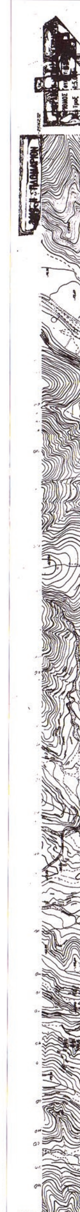

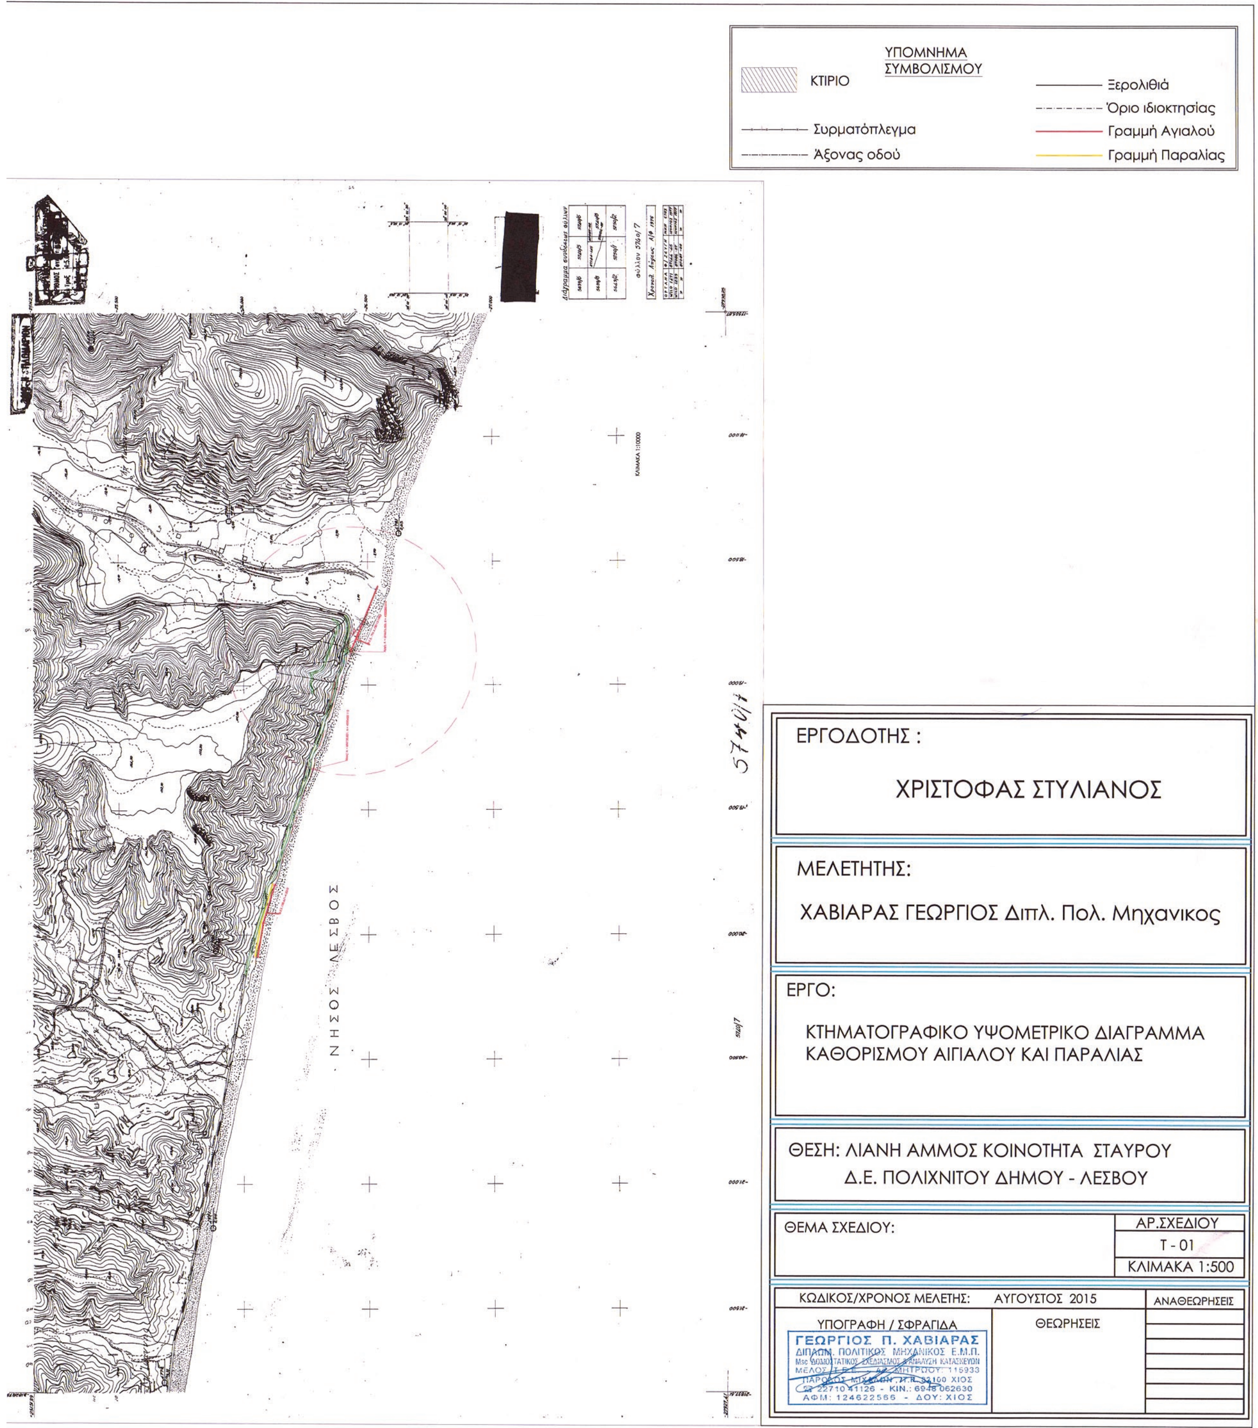

ΥΠΟΜΝΗΜΑ ΣΥΜΒΟΛΙΣΜΟΥ
ΚΤΙΡΙΟ
Συρματόπλεγμα
Άξονας οδού
Ξερολιθιά
Όριο ιδιοκτησίας
Γραμμή Αιγιαλού
Γραμμή Παραλίας
ΝΗΣΟΣ ΛΕΣΒΟΣ
ΕΡΓΟΔΟΤΗΣ :
ΧΡΙΣΤΟΦΑΣ ΣΤΥΛΙΑΝΟΣ
ΜΕΛΕΤΗΤΗΣ:
ΧΑΒΙΑΡΑΣ ΓΕΩΡΓΙΟΣ Διπλ. Πολ. Μηχανικος
ΕΡΓΟ:
ΚΤΗΜΑΤΟΓΡΑΦΙΚΟ ΥΨΟΜΕΤΡΙΚΟ ΔΙΑΓΡΑΜΜΑ
ΚΑΘΟΡΙΣΜΟΥ ΑΙΓΙΑΛΟΥ ΚΑΙ ΠΑΡΑΛΙΑΣ
ΘΕΣΗ: ΛΙΑΝΗ ΑΜΜΟΣ ΚΟΙΝΟΤΗΤΑ ΣΤΑΥΡΟΥ
Δ.Ε. ΠΟΛΙΧΝΙΤΟΥ ΔΗΜΟΥ - ΛΕΣΒΟΥ
ΘΕΜΑ ΣΧΕΔΙΟΥ:
ΑΡ.ΣΧΕΔΙΟΥ
Τ - 01
ΚΛΙΜΑΚΑ 1:500
ΚΩΔΙΚΟΣ/ΧΡΟΝΟΣ ΜΕΛΕΤΗΣ: ΑΥΓΟΥΣΤΟΣ 2015
ΑΝΑΘΕΩΡΗΣΕΙΣ
ΥΠΟΓΡΑΦΗ / ΣΦΡΑΓΙΔΑ
ΘΕΩΡΗΣΕΙΣ
ΓΕΩΡΓΙΟΣ Π. ΧΑΒΙΑΡΑΣ

ΕΘΝΙΚΟ ΤΥΠΟΓΡΑΦΕΙΟ

ΕΦΗΜΕΡΙΣ ΤΗΣ ΚΥΒΕΡΝΗΣΕΩΣ

ΤΙΜΗ ΠΩΛΗΣΗΣ ΦΥΛΛΩΝ ΤΗΣ ΕΦΗΜΕΡΙΔΑΣ ΤΗΣ ΚΥΒΕΡΝΗΣΕΩΣ

Σε έντυπη μορφή:

- Για τα Φ.Ε.Κ. από 1 έως 16 σελίδες σε 1 € προσαυξανόμενη κατά 0,20 € για κάθε επιπλέον οκτασέλιδο ή μέρος αυτού.
- Για τα φωτοαντίγραφα Φ.Ε.Κ. σε 0,15 € ανά σελίδα.

Σε μορφή DVD/CD:

Τεύχος	Ετήσια έκδοση	Τριμηνιαία έκδοση	Μηνιαία έκδοση
Α΄	150 €	40 €	15 €
Β΄	300 €	80 €	30 €
Γ΄	50 €	-	-
Υ.Ο.Δ.Δ.	50 €	-	-
Δ΄	110 €	30 €	-

Τεύχος	Ετήσια έκδοση	Τριμηνιαία έκδοση	Μηνιαία έκδοση
Α.Α.Π.	110 €	30 €	-
Ε.Β.Ι.	100 €	-	-
Α.Ε.Δ.	5 €	-	-
Δ.Δ.Σ.	200 €	-	20 €
Α.Ε.-Ε.Π.Ε.	-	-	100 €

- Η τιμή πώλησης μεμονωμένων Φ.Ε.Κ. σε μορφή cd-rom από εκείνα που διατίθενται σε ψηφιακή μορφή και μέχρι 100 σελίδες, σε 5 € προσαυξανόμενη κατά 1 € ανά 50 σελίδες.

ΕΤΗΣΙΕΣ ΣΥΝΔΡΟΜΕΣ Φ.Ε.Κ.

Τεύχος	Έντυπη μορφή
Α΄	225 €
Β΄	320 €
Γ΄	65 €
Υ.Ο.Δ.Δ.	65 €

Τεύχος	Έντυπη μορφή
Δ΄	160 €
Α.Α.Π.	160 €
Ε.Β.Ι.	65 €
Α.Ε.Δ.	10 €

Τεύχος	Έντυπη μορφή
Α.Ε.-Ε.Π.Ε.	2.250 €
Δ.Δ.Σ.	225 €
Α.Σ.Ε.Π.	70 €
Ο.Π.Κ.	-

- Το τεύχος Α.Σ.Ε.Π. (έντυπη μορφή) θα αποστέλλεται σε συνδρομητές ταχυδρομικά, με την επιβάρυνση των 70 €, ποσό το οποίο αφορά τα ταχυδρομικά έξοδα.

- Η καταβολή γίνεται σε όλες τις Δημόσιες Οικονομικές Υπηρεσίες (Δ.Ο.Υ.). Το πρωτότυπο διπλότυπο (έγγραφο αριθμ. πρωτ. 9067/28.2.2005 2η Υπηρεσία Επιτρόπου Ελεγκτικού Συνεδρίου) με φροντίδα των ενδιαφερομένων, πρέπει να αποστέλλεται ή να κατατίθεται στο Εθνικό Τυπογραφείο (Καποδιστρίου 34, Τ.Κ. 104 32 Αθήνα).
- Σημειώνεται ότι φωτοαντίγραφα διπλοτύπων, ταχυδρομικές Επιταγές για την εξόφληση της συνδρομής, δεν γίνονται δεκτά και θα επιστρέφονται.
- Οι οργανισμοί τοπικής αυτοδιοίκησης, τα νομικά πρόσωπα δημοσίου δικαίου, τα μέλη της Ένωσης Ιδιοκτητών Ημερησίου Τύπου Αθηνών και Επαρχίας, οι τηλεοπτικοί και ραδιοφωνικοί σταθμοί, η Ε.Σ.Η.Ε.Α, τα τριτοβάθμια συνδικαλιστικά όργανα και οι τριτοβάθμιες επαγγελματικές ενώσεις δικαιούνται έκπτωσης πενήντα τοις εκατό (50%) επί της ετήσιας συνδρομής.
- Το ποσό υπέρ ΤΑ.Π.Ε.Τ. (5% επί του ποσού συνδρομής), καταβάλλεται ολόκληρο (Κ.Α.Ε. 3512) και υπολογίζεται πριν την έκπτωση.
- Στην Ταχυδρομική συνδρομή του τεύχους Α.Σ.Ε.Π. δεν γίνεται έκπτωση.

Πληροφορίες για δημοσιεύματα που καταχωρίζονται στα Φ.Ε.Κ. στο τηλ.: 210 5279000.
Φωτοαντίγραφα παλαιών Φ.Ε.Κ.: τηλ.: 210 8220885.

Τα φύλλα όλων των τευχών της Εφημερίδας της Κυβερνήσεως διατίθενται δωρεάν σε ηλεκτρονική μορφή από την ιστοσελίδα του Εθνικού Τυπογραφείου (www.et.gr)

Ηλεκτρονική Διεύθυνση: http://www.et.gr - e-mail: webmaster.et@et.gr

ΟΙ ΥΠΗΡΕΣΙΕΣ ΕΞΥΠΗΡΕΤΗΣΗΣ ΠΟΛΙΤΩΝ ΛΕΙΤΟΥΡΓΟΥΝ ΚΑΘΗΜΕΡΙΝΑ ΑΠΟ 08:00 ΜΕΧΡΙ 13:30



ΑΠΟ ΤΟ ΕΘΝΙΚΟ ΤΥΠΟΓΡΑΦΕΙΟ
ΚΑΠΟΔΙΣΤΡΙΟΥ 34 * ΑΘΗΝΑ 104 32 * ΤΗΛ. 210 52 79 000 * FAX 210 52 21 004